


Gezeichnet	DG	21.08.07	7430 Thun
Geprüft	CW	21.08.07	Schönwald 8
Geändert	A		Fax 081 820 05 05
	B		Fax 081 100 05 08
	C		www.sisaag.ch
	D		info@sisaag.ch
	E		
	F		
Auftrag-Nr.	81127.000	Geplante Arbeiten	Basissanierungen
Formst.	09 + 147	Architektur- und	Leistungsplanung
Massstab	1:200	3D-Modellierung	
Plan-Nr.	01.00.02		



Samedan Airport
Umgebungsaufnahmen
1:200
Situation und Höhenkurven
Äquidistanz 0.1m



Hasler Müggler Quinter AG
Ingenieure, Geometer, Planer und Webpublizisten

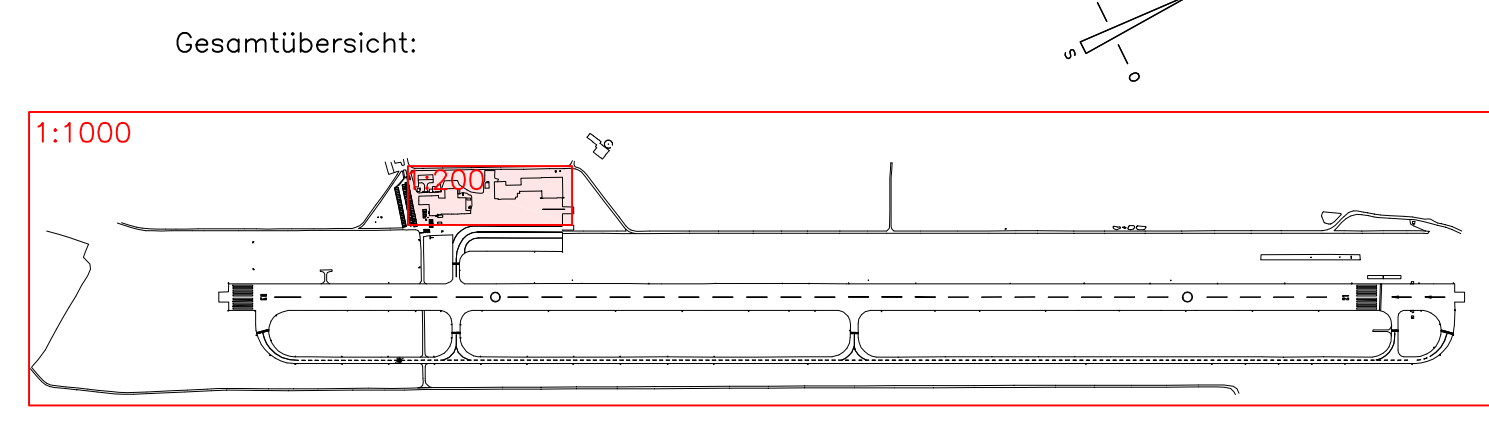

- Legende:
- +1700.00 Höhenkoten
 - Höhenkurven 10cm
 - Höhenkurven 50cm
 - Höhenkurven 1m
- Bodenbedeckung
- Gebäudefläche
 - Straassenfläche
 - Waldfläche
 - Wiese
 - Kiesplatz
 - Deponiefläche
- Wasser
- Hydrant gem. Foto T004
 - Schacht gem. Schachtabstanzprotokoll
- Abwasser
- Schacht gem. Schachtabstanzprotokoll
 - Eislauftrinne Meldewasser
- EW
- Schacht gem. Schachtabstanzprotokoll
- GEP Daten
- Schacht bereits im GEP aufgenommen
- Beleuchtung
- Schacht mit Lampen gem. Schachtabstanzprotokoll
 - Scheinwerfer gem. Foto T003
 - Lampensäule gem. T002
- Situation
- Verkehrstafel gem. Foto T001
 - verschiedene Verkehrstafeln mit Detailfoto
 - Abfahrbahnbau / Rollweg gem. Foto T005
 - Barriere gem. Foto T006
 - Zaun mit Eisenpfosten
 - Zaun mit Holzpfosten
 - Bodenbedeckungslinie
 - Markierung
 - Dammkrone
- Fotos
- Fotostandorte und Blickrichtung der Aussenaufnahmen

