Rhätische Bahn, Chur

Davos Glaris - Davos Monstein
Feldwegunterführung km 56.999

Längenprofil Gleisachse

Brückenaufnahmen

Gezeichnet		TMe	13.11.17
Geprüft		TGr	13.11.17
Geändert	A		
	B		
	C		
	D		
	E		
	F		
Auftrags-Nr.		62'0008.0007	
Format		30 x 84	
Massstab		1:100	
Plan-Nr.		02.01	

HMQ
www.hmq.ch
admin@hmq.ch

Architektur- und Gebäudevermessung
Vermessung und Geoinformation
Bauprojekte und Projektmanagement
Raumentwicklung, Verkehrs- und Umweltplanung

CH-7430 Thusis
Schützenweg 8
Fon +41 81 650 05 05

CH-7017 Flims
Denter Vias 9c
Fon +41 81 920 91 20

CH-8706 Meilen
Kirchgasse 60
Fon +41 44 925 50 00

CH-7000 Chur
Sonnhaldenstrasse 1
Fon +41 81 353 50 27

CH-7084 Brienz
Vazerol 9
Fon +41 81 637 07 07

CH-7240 Küblis
Im Wyher
Fon +41 81 332 14 54

Legende:

- Gelände- und Brückenschnitt
- Theoretische Gleisachse OK Schiene, Bahnkataster
- Gleisachse OK Schiene, Aufnahmen September 2017

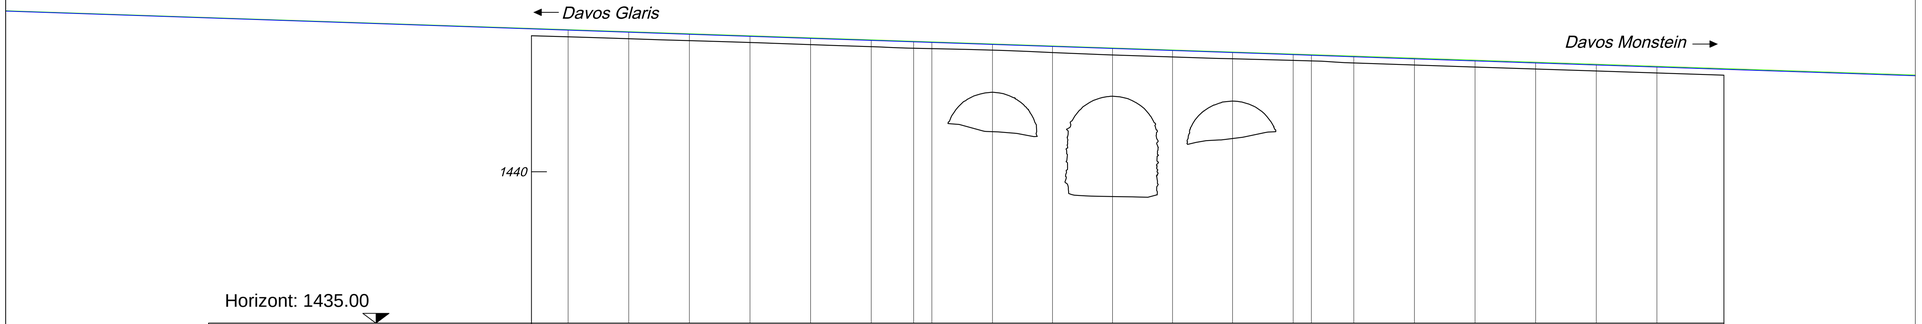

Horizont: 1435.00

Querprofile	1	2	3	4	5	6	7	8	9	10	11	12	13	14	15	16	17	18	19	20	21
Kilometrierung	56'980.08	56'982.08	56'984.08	56'986.08	56'988.08	56'990.08	56'991.48	56'992.08	56'994.08	56'996.06	56'998.04	57'000.02	57'002.00	57'004.00	57'004.60	57'006.00	57'008.00	57'010.00	57'012.00	57'014.00	57'016.00
Theoretische Gleisachse OK Schiene, Bahnkataster	1444.69	1444.63	1444.56	1444.49	1444.42	1444.36	1444.31	1444.29	1444.22	1444.15	1444.09	1444.02	1443.95	1443.89	1443.87	1443.82	1443.75	1443.68	1443.62	1443.55	1443.48
Gleisachse OK Schiene, Aufnahmen September 2017	1444.68	1444.61	1444.54	1444.47	1444.41	1444.34	1444.29	1444.27	1444.21	1444.14	1444.07	1444.01	1443.94	1443.87	1443.85	1443.80	1443.73	1443.66	1443.59	1443.53	1443.46
Terrainhöhen Schotter	1444.46	1444.39	1444.33	1444.27	1444.20	1444.13	1444.08	1444.07	1444.02	1443.94	1443.86	1443.79	1443.73	1443.68	1443.66	1443.59	1443.53	1443.46	1443.39	1443.33	1443.26
UK Brücke									1442.63		1442.49		1442.33								
Terrainhöhen unter Brücke									1441.32		1439.18		1441.10								