SCHWEIZERISCHE HAUPTSTRASSEN

Kanton Graubünden

MAPPE . . . . .

BEILAGE . . . . .

Strassennummer

H13

Strassenzug	Bauabschnitt	km
CHUR		0.00
ITALIENISCHE STRASSE	ACLATOBELBRÜCKE	
GRENZE TI		117.560

Effektive Baulänge: _____ m

AUSFÜHRUNGSPROJEKT

ACLATOBELBRÜCKE

Situation 1:100

Plan Nr.: 13.0431 / 1

Datum: 21.05.2012

Kantonale Behörde:
Die Regierung des Kantons Graubünden

Tiefbauamt Graubünden

Eingangsstempel:

Kunstbauten-Nr.: A13 080

Der Projektverfasser:

Ingenieure Geometer Planer
HBG AG
Schützenweg 8
7430 Thusis

Legende:

AV-Daten (aus Amtlicher Vermessung übernommen)
- Parzellengrenze
- 301 Parzellennummer
- Bodenbedeckung & Einzelobjekte
- 87 Assekuranznummer

Geländemodell (Aufnahme Mai 2012)
- 5m Höhenlinie
- 1m Höhenlinie
- 0.25m Höhenlinie

Bodenbedeckung (Aufnahme Mai 2012)
- Asphaltstrasse
- Kiesstrasse
- Rigole
- Mauer
- Kanton
- Pfeiler/Stütze
- Steinplatten
- Fliessendes Gewässer

Profile (Aufnahme Mai 2012)
- Profillinie
- GP1 Profilbeschriftung

Abwasser (aus STRADA oder Gemeindeleitungskataster übernommen)
- Kontrollschacht
- Einlaufschacht
- Rohrauslauf
- Abwasserleitung
- Schmutzwasser projektiert
- Oberdolbleitung stillgelegt

Wasser (aus STRADA oder Gemeindeleitungskataster übernommen)
- Hydrant
- Schieber (Deckelhöhe)
- Schacht
- Wasserleitung

Elektrizität (aus STRADA oder Gemeindeleitungskataster übernommen)
- Kontrollschacht (Deckelhöhe)
- Kandelaber
- Verteilkabine
- Elektroleitung ungenau
- Freileitung
- Telekom digitalisiert
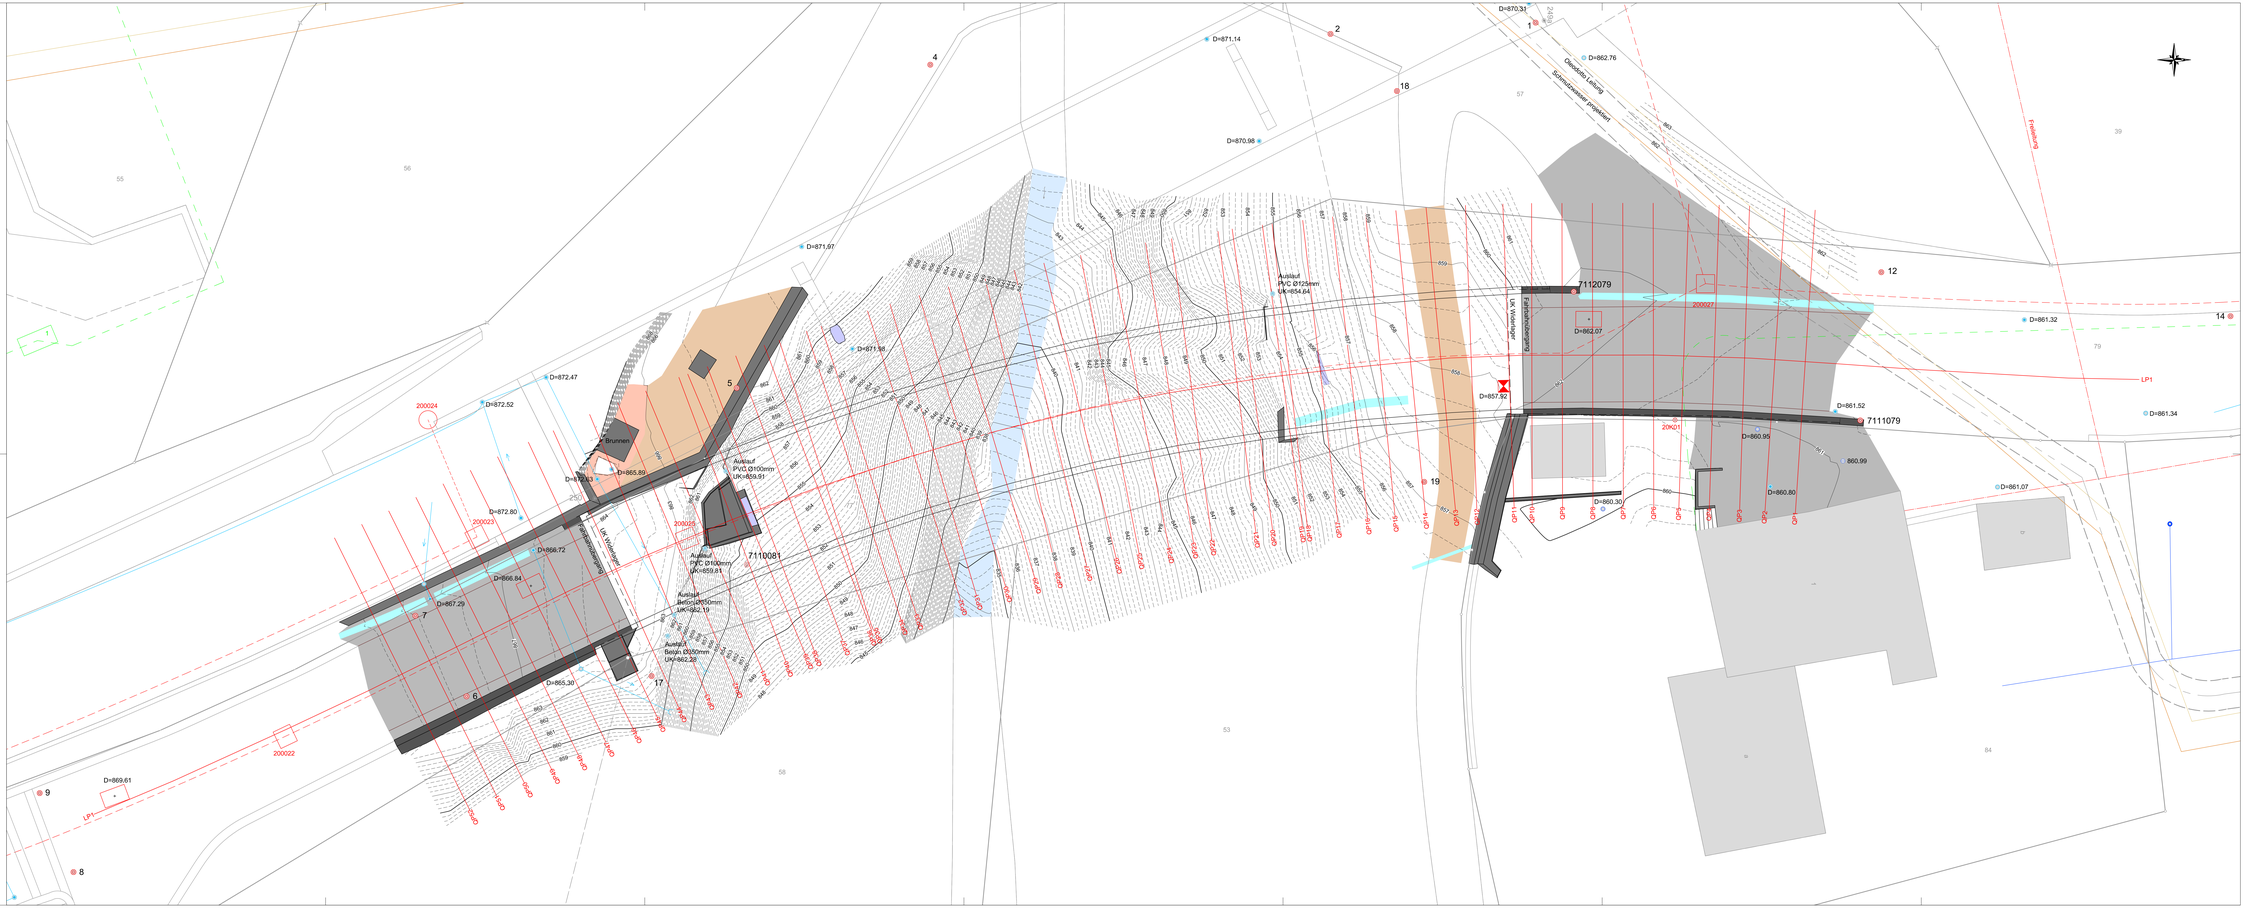
Vermischtes (Aufnahme Mai 2012)
- Fixpunkte (für DGM-Aufnahme)
- Fahrbahnmarkierung